


PLAN CADASTRAL
UAT: Cândești, județul: NEAMȚ, Sect. cad. 19, planșa 1
Scara 1:1000
Sistem de proiecție: stereografic 1970
Copie Spre Publicare

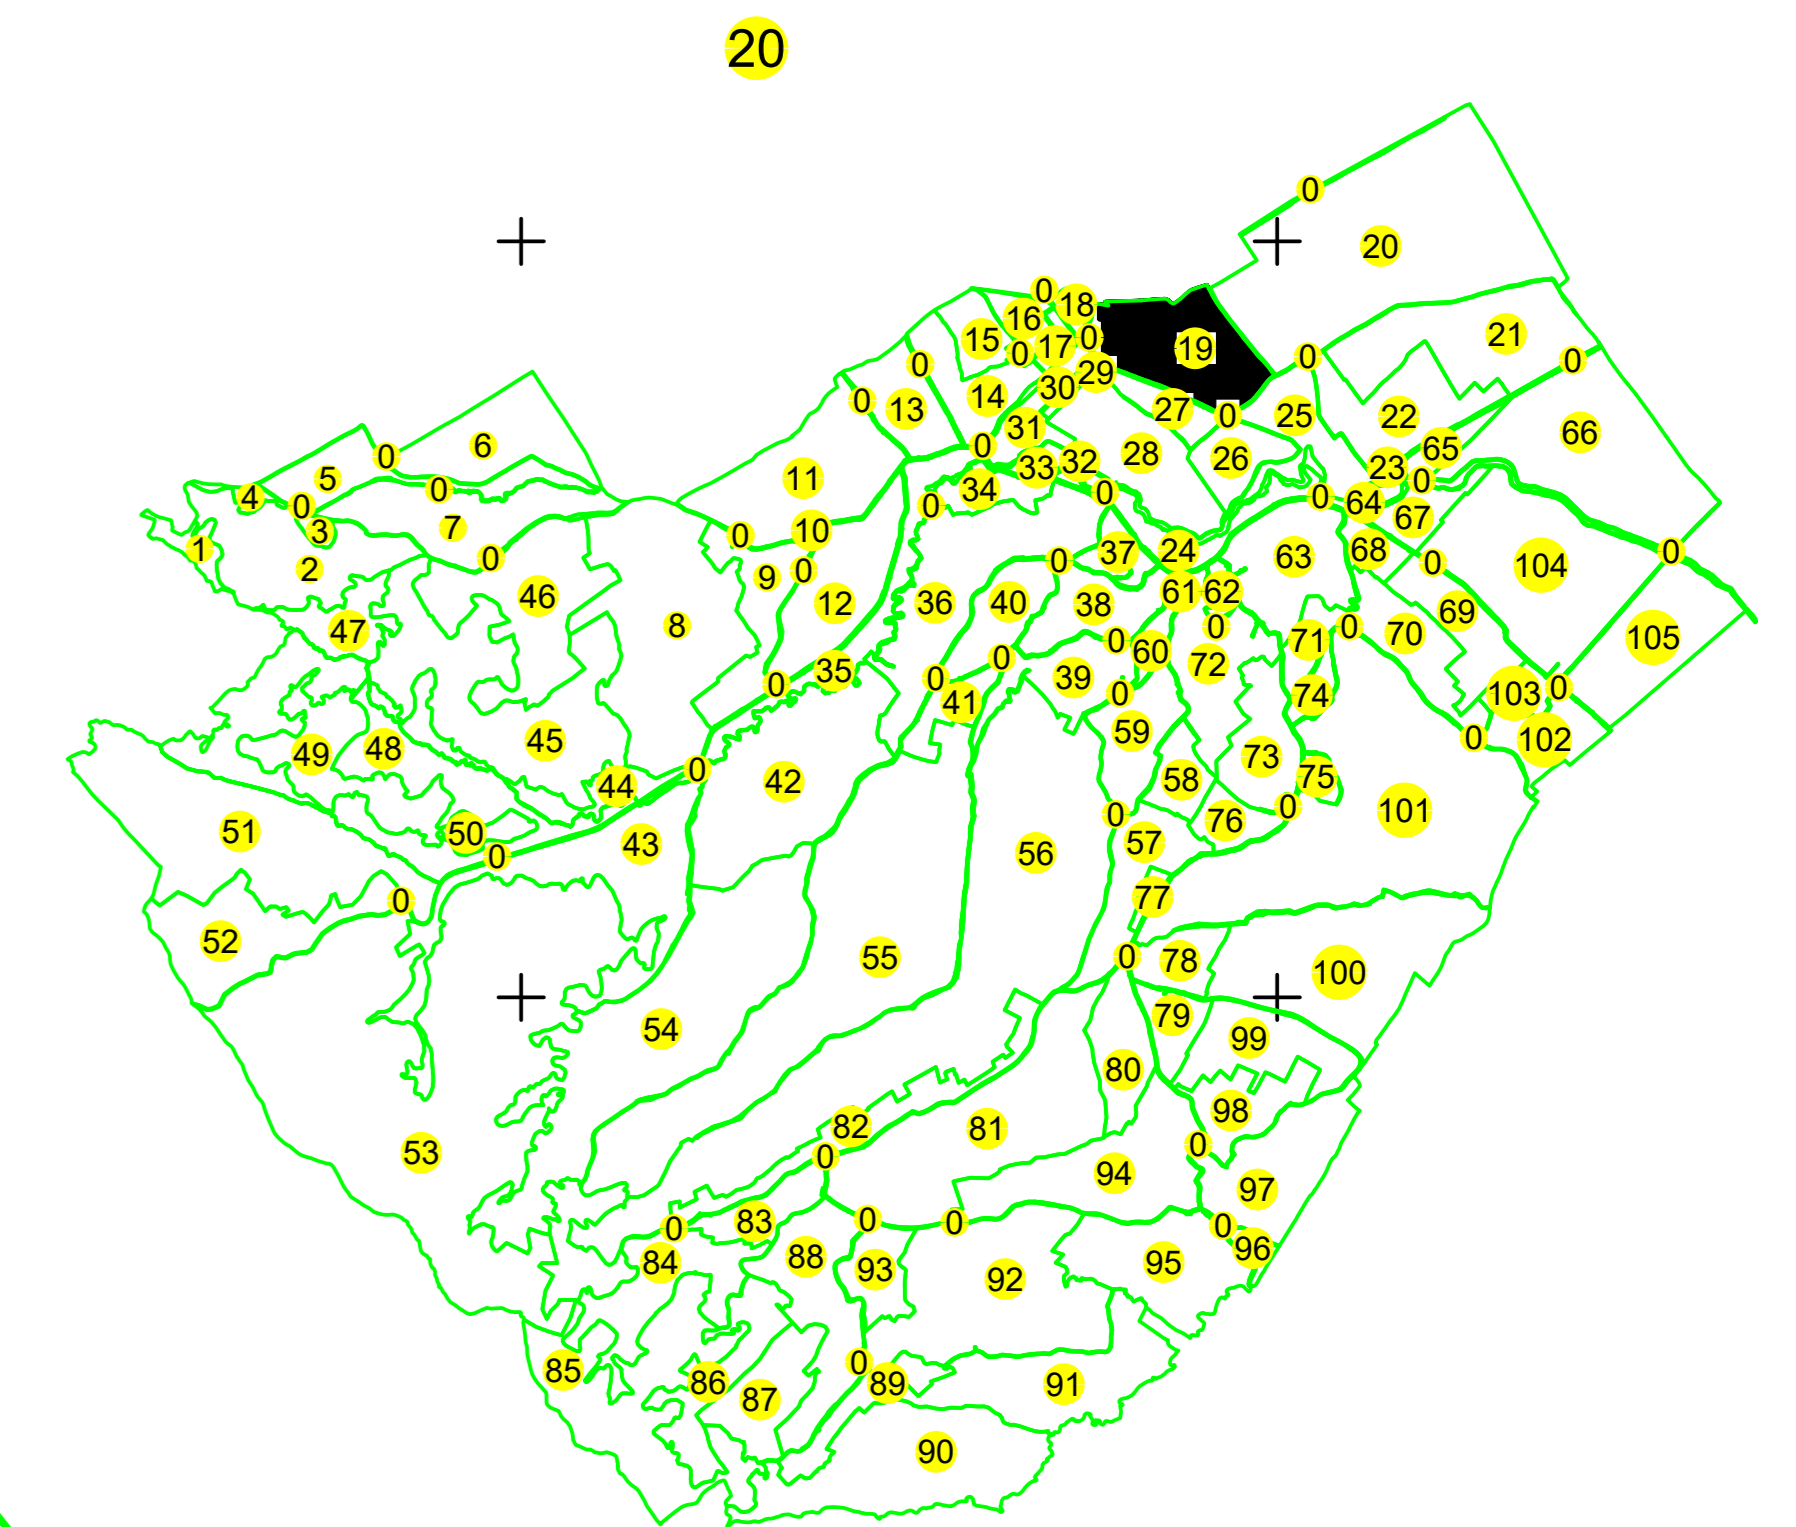

UAT REDIU



Vădurele

Vădurele

Cândești

Cândești

LEGENDA	
Numar sector	15
Cod constructie	C1
ID Imobil	15
Limita sector	— (green line)
Limita imobil	— (black line)
Hidrografie	— (blue line)
Limita UAT	— (red line)
Limita intravilan	— (blue line)
Limita sat	— (cyan line)
Numar punct	101
Limita constructie	— (pink line)

Executanți: S.C. TOTAL BUSINESS LAND S.R.L.
Data: SEPTEMBRIE, 2023

