


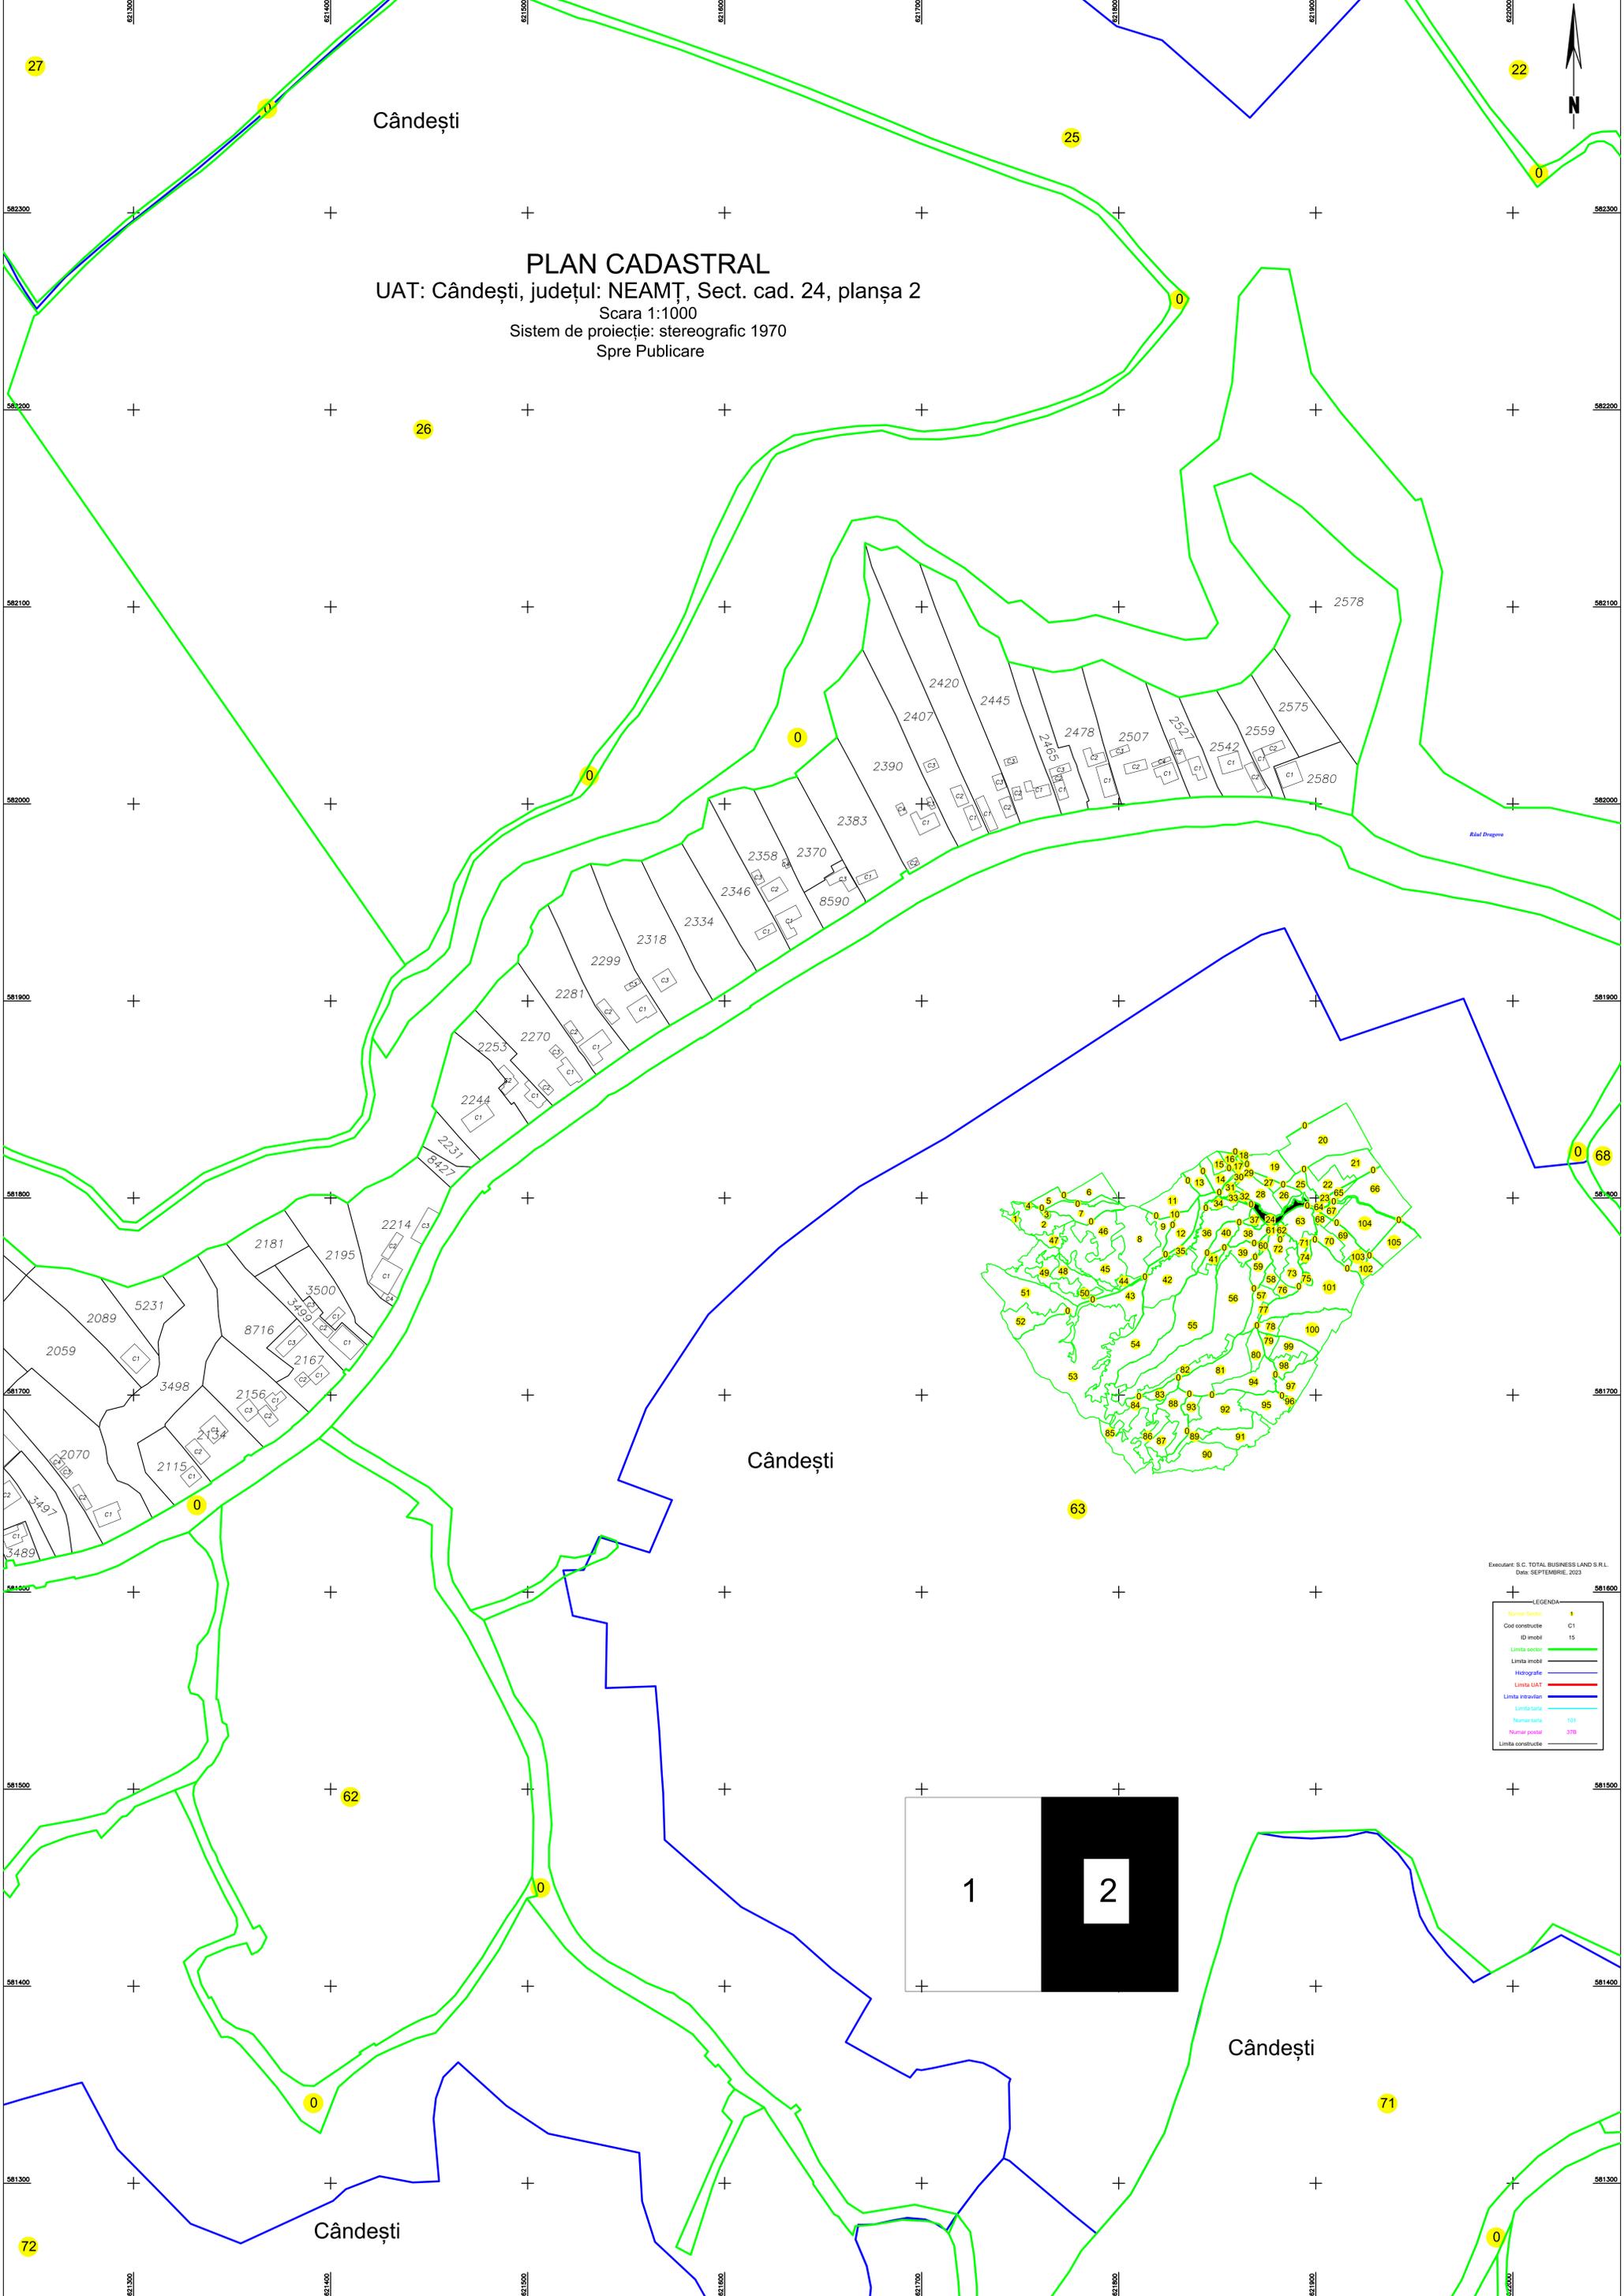


Cândești

**PLAN CADASTRAL**  
UAT: Cândești, județul: NEAMȚ, Sect. cad. 24, planșa 2  
Scara 1:1000  
Sistem de proiecție: stereografic 1970  
Spre Publicare



Executant: S.C. TOTAL BUSINESS LAND S.R.L.  
Data: SEPTEMBRIE, 2023

LEGENDA	
Numar sectoare	0
Cod constructie	C1
ID imobil	15
Limita sector	—
Limita imobil	—
Hidrografe	—
Limita UAT	—
Limita intravilan	—
Limita tarit	—
Numar tarit	101
Numar postal	379
Limita constructie	—

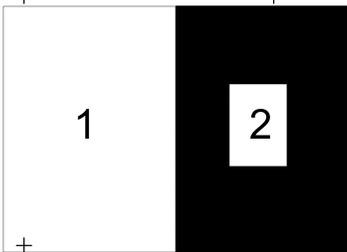

Cândești

Cândești

72

71

0

0 68

63

62

27

22

25

26

0

0

0

0

0

0